
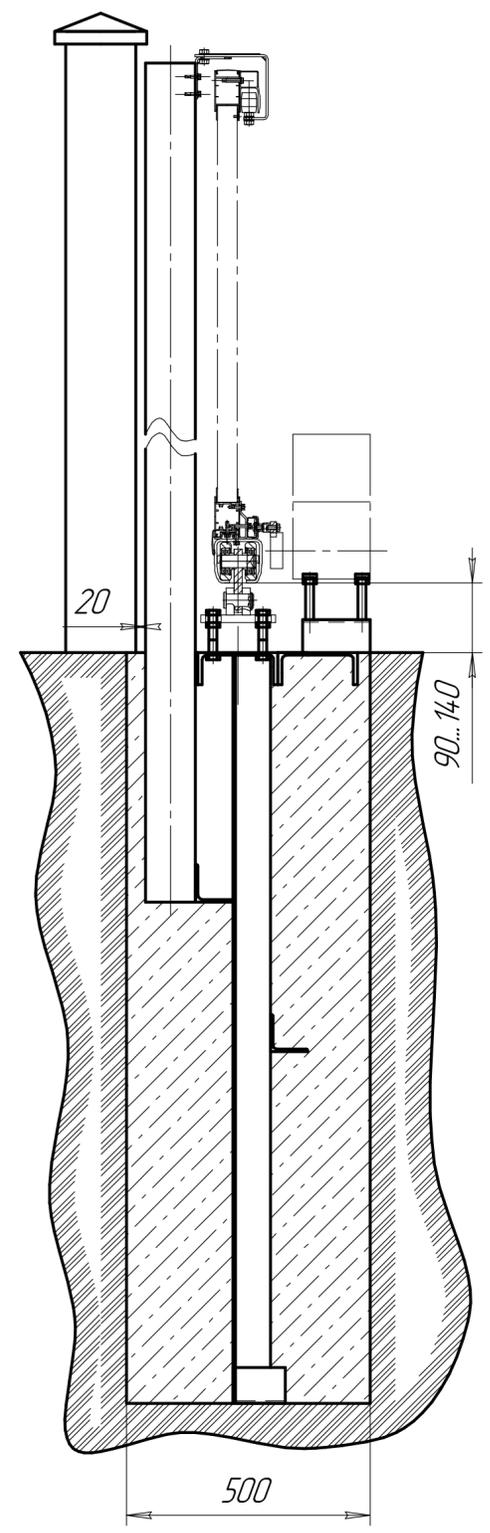
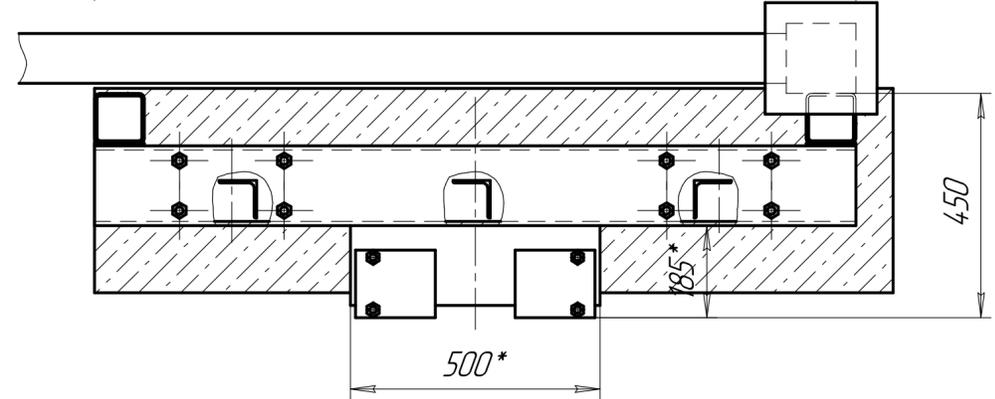
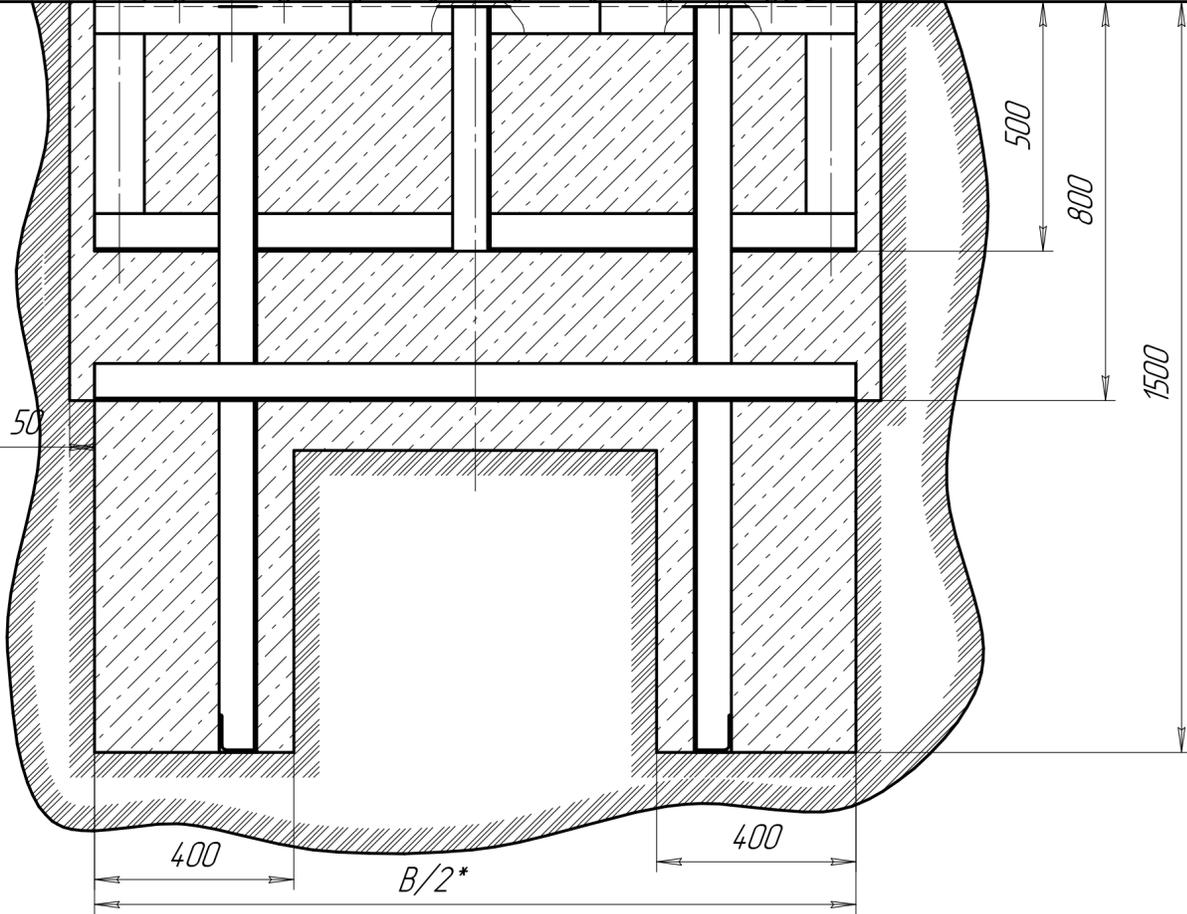


DHS.FF.001

B

H

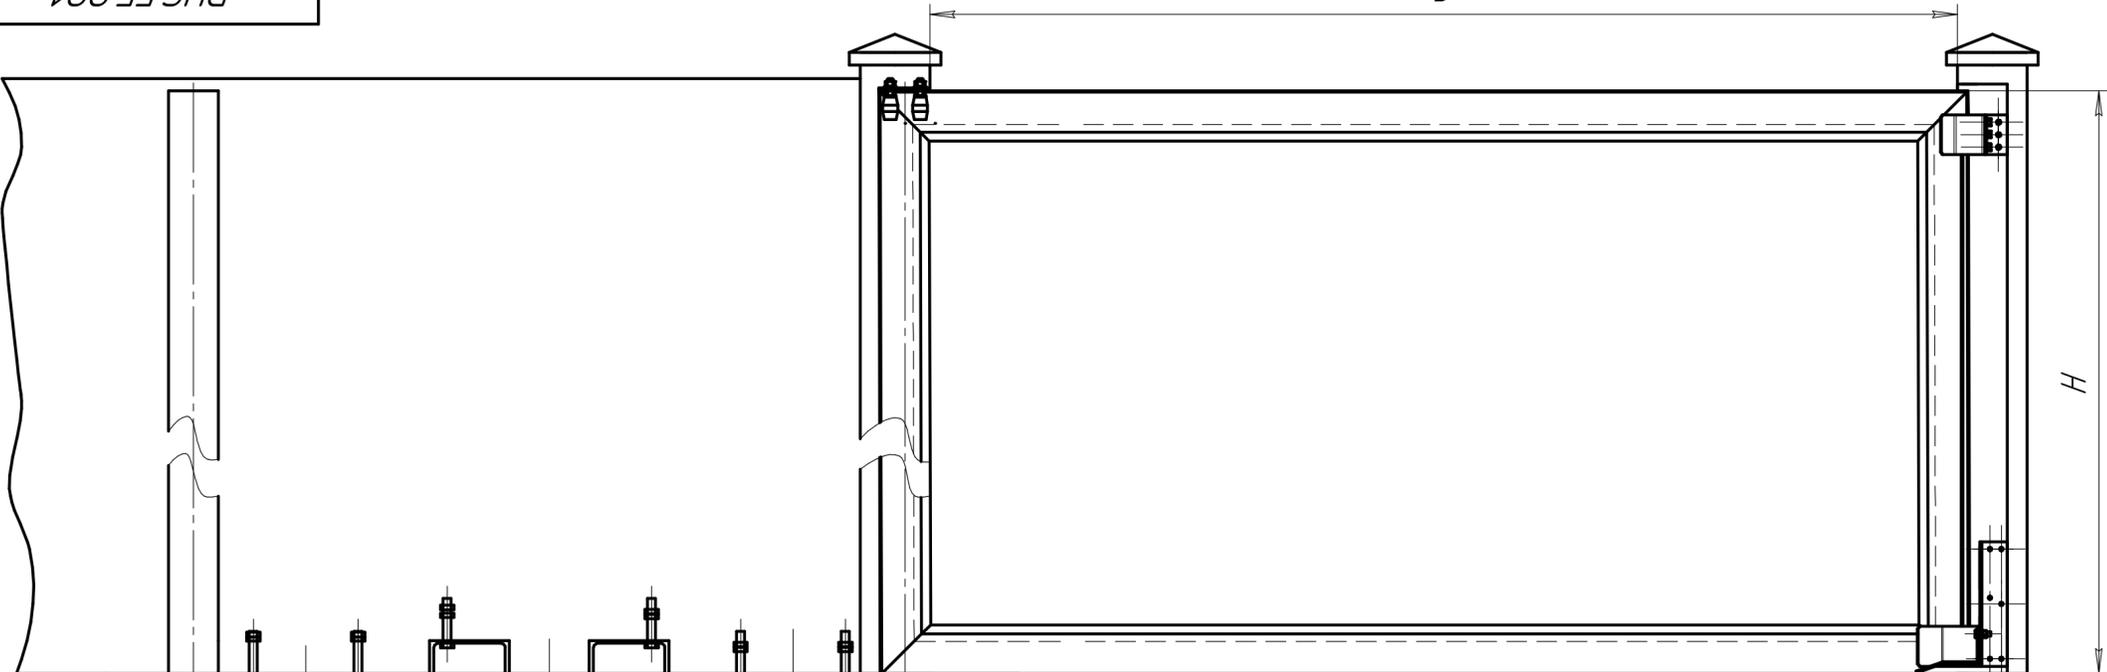

*Размер уточняется при расчёте.

Перв. примен.

Справа №

Подп. и дата

Инд. № дробл.

Взам. инв. №

Подп. и дата

Инд. № подл.

				DHS.FF.001		
Изм.	Лист	№ докум.	Подп.	Дата	Сдвижные ворота (для проемов высотой до 3 м)	
Разраб.	Мильников			16.11.09		
Проб.					Лист	Листов
Т.контр.						1
Н.контр.						
Утв.						